



Výrobek / označení: **EIP 60040 OK + EIP 70060 OK** elektroinstalační kanály s bočními vyřezávacími okénky pro uložení a ochranu elektrorozvodů ve výtahových šachtách

Schema a rozměry:

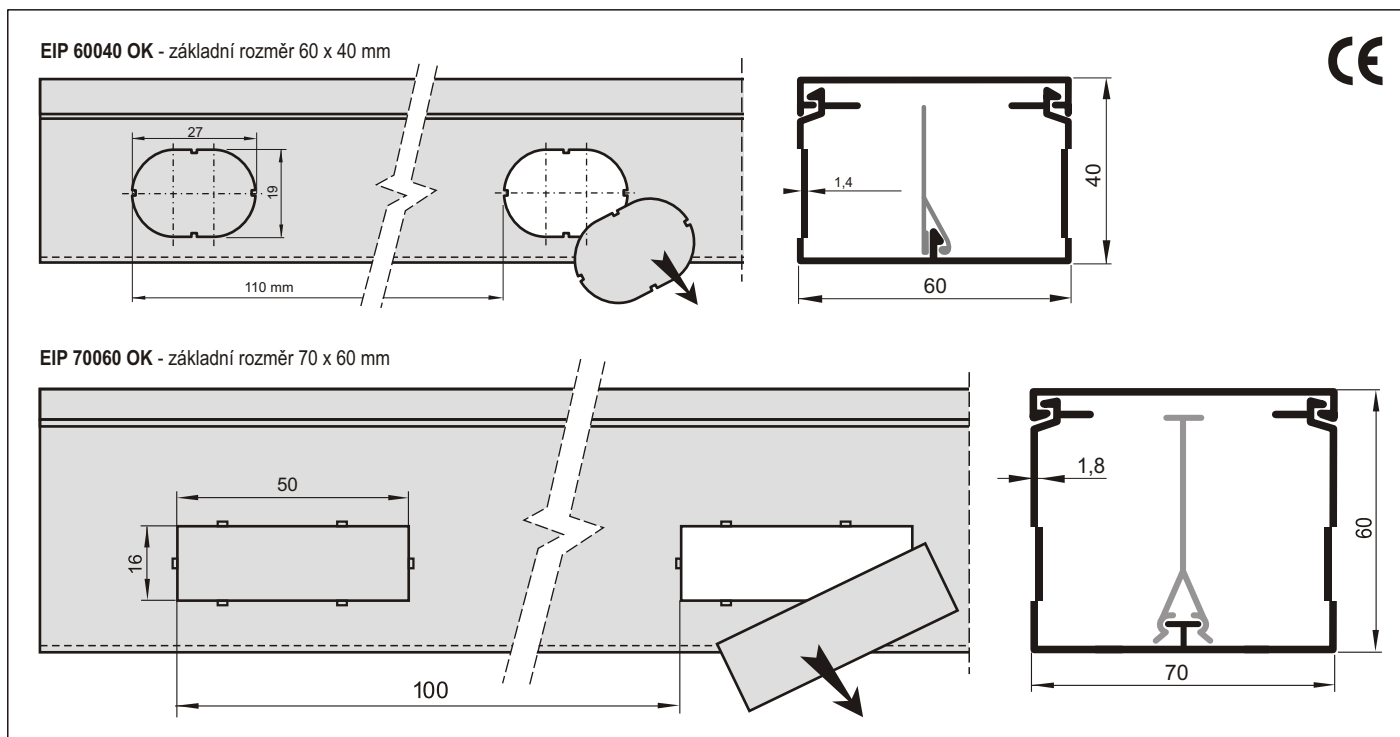

Popis výrobku a jeho použití:

Profily jsou vytlačované plastové kanály z tvrdého bezolovnatého PVC. Jsou složeny ze žlabu a víka. Kanály mají specifickou konstrukci pro instalaci různých vodičů a kabelů elektrických rozvodů. Otvory po vyřazení okénka slouží k variabilnímu odbočení uložených elektrických vodičů nebo kabelů včetně ochranné ohebné trubice (tzv. "husí krk"). Provedení, velikost a umístění otvorů - viz. schema. Výstupky na dně žlabů umožňují uchycení podélné přepážky VP1 nebo VP2. Žlaby mají děrované dno 2 řadami děr - viz. schema. Standardní vyráběná délka je 2,0 m s délkovou tolerancí +5 -0 mm, na požadavek lze vyrobit délku 3,0 m. Standardní barva - RAL 9003 nebo RAL 7035. Stupeň krytí - IP 30. Skladování - ČSN 64 0090. Balení - buď PE folie nebo krabice z papírového vrstveného kartonu - EIP 60040 - 24 m (PE/PK) v bal.- hmot. 0,47 kg/m, EIP 70060 - 12 m (PE) / 18 m (PK) v bal.- hmot. 0,75 kg/m EIP kanály lze doplnit o příslušné tvarovky typů - UP / T / UO / UI / K.

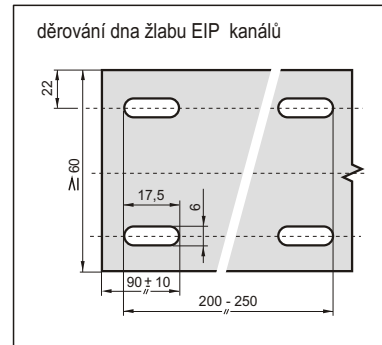

Vlastnosti:

Teplotní odolnost tvrdého PVC - 5 až + 60 °C. Mechanická odolnost proti nárazům 0,5 J. PVC materiál obecně je velmi odolný vůči chemicky agresivnímu prostředí. Odolává anorganickým kyselinám, zásadám a roztokům solí, alifatickým uhlovodíkům, pohonným hmotám a olejům. Neodolává acetonu, benzenu a chlorovaným uhlovodíkům. Díky vysokému obsahu chloru v molekulární struktuře zaručuje tzv. samozhášivost. Dle klasifikační normy hořlavosti ČSN EN 13501-1 patří výrobky z neměkčeného PVC plastu do třídy reakce na oheň - A2.

Certifikace:

EIP kanály firmy Polyprofil jsou ve shodě s požadavky ČSN EN 50085-ed.2:06+A1:14 a ČSN EN 50085-2-3 ed.2:11 na výrobky "Uložné a protahovací elektroinstalační kanály pro elektrické instalace". Shoda výrobku s normami je pro výrobky firmy Polyprofil deklarována Certifikátem EZÚ Praha č.1160881 ze dne 30.11.2016 (č. protokolu o zkouškách 605016-01/01).

Využití průřezu kanálu - počet uložených vodičů a kabelů:

TYP kanálu při 50 % využití - CYKY 1x1,5 mm² - CYKY 1x2,5 mm² - CYKY 3x1,5 mm² - CYKY 3x2,5 mm²

EIP 60040 OK	26	19	7	7
EIP 70060 OK	54	39	16	13